


Приложение № 1

СХЕМА НА ОБЕКТА

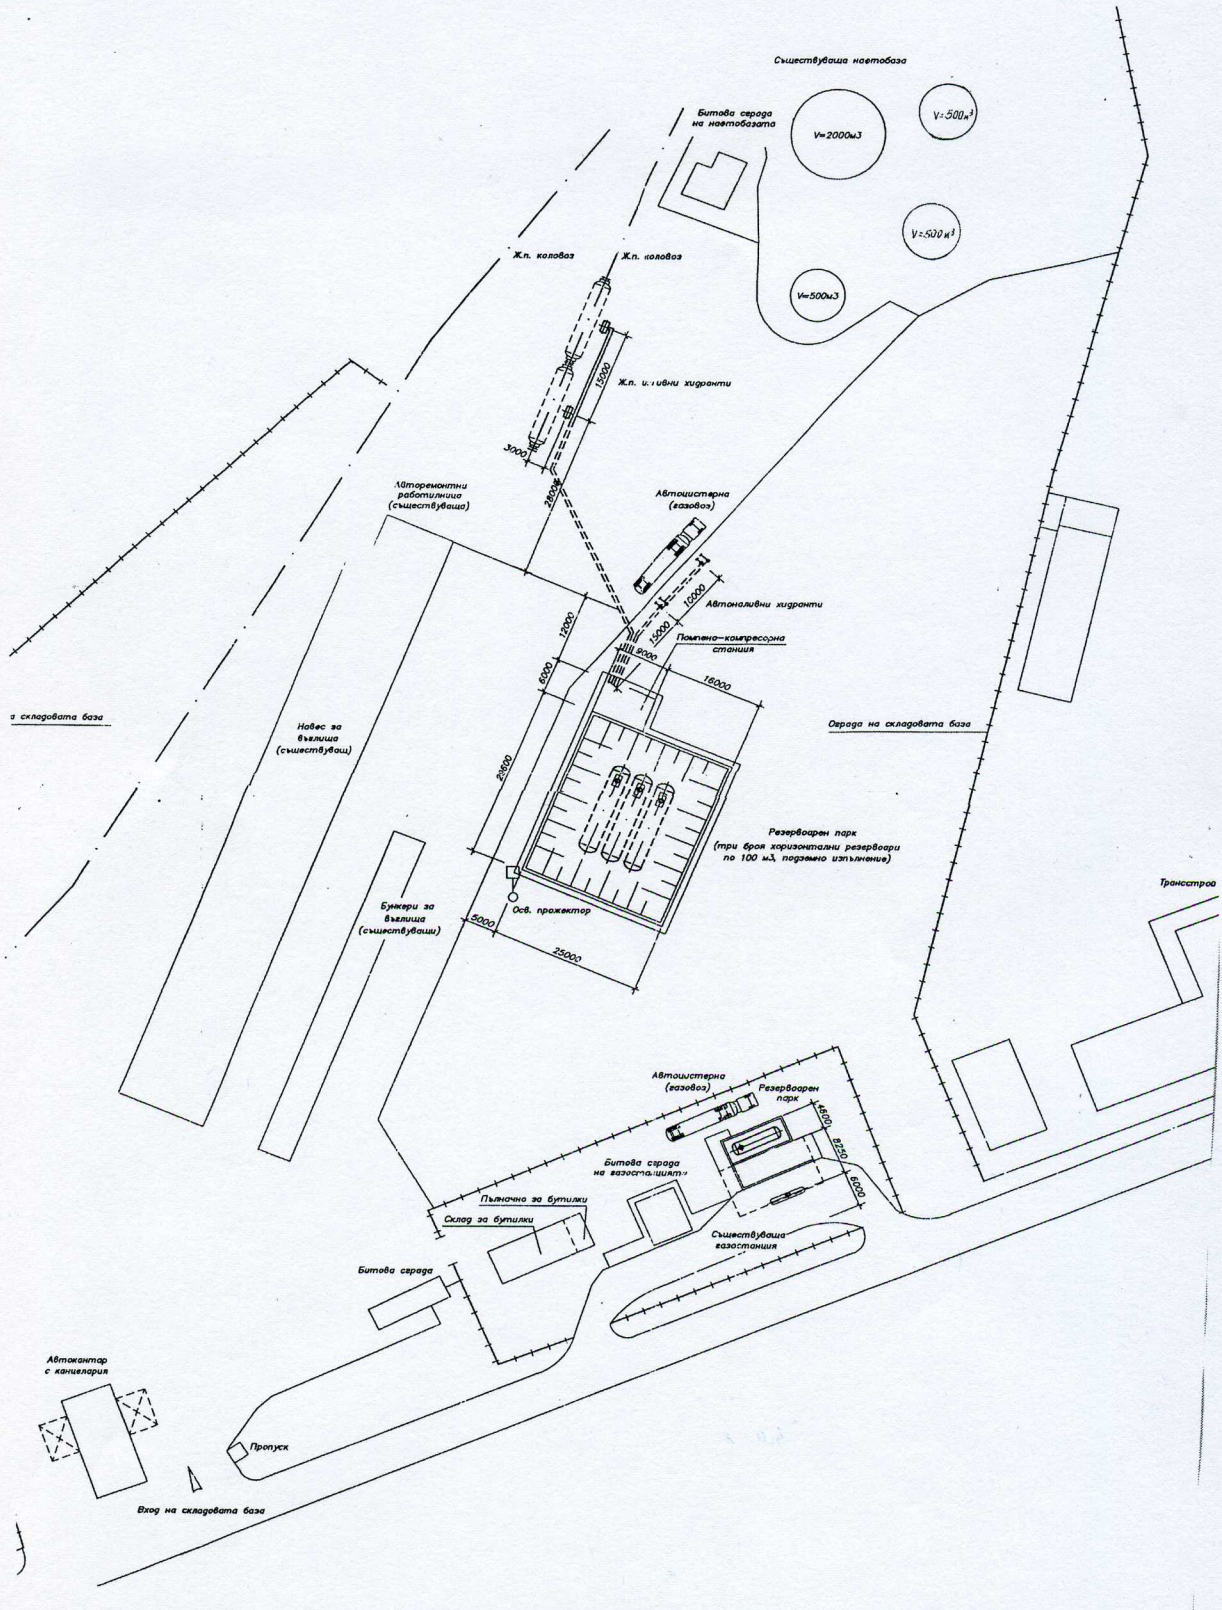

Фон. 92244/2000. А.С.

М 1:500