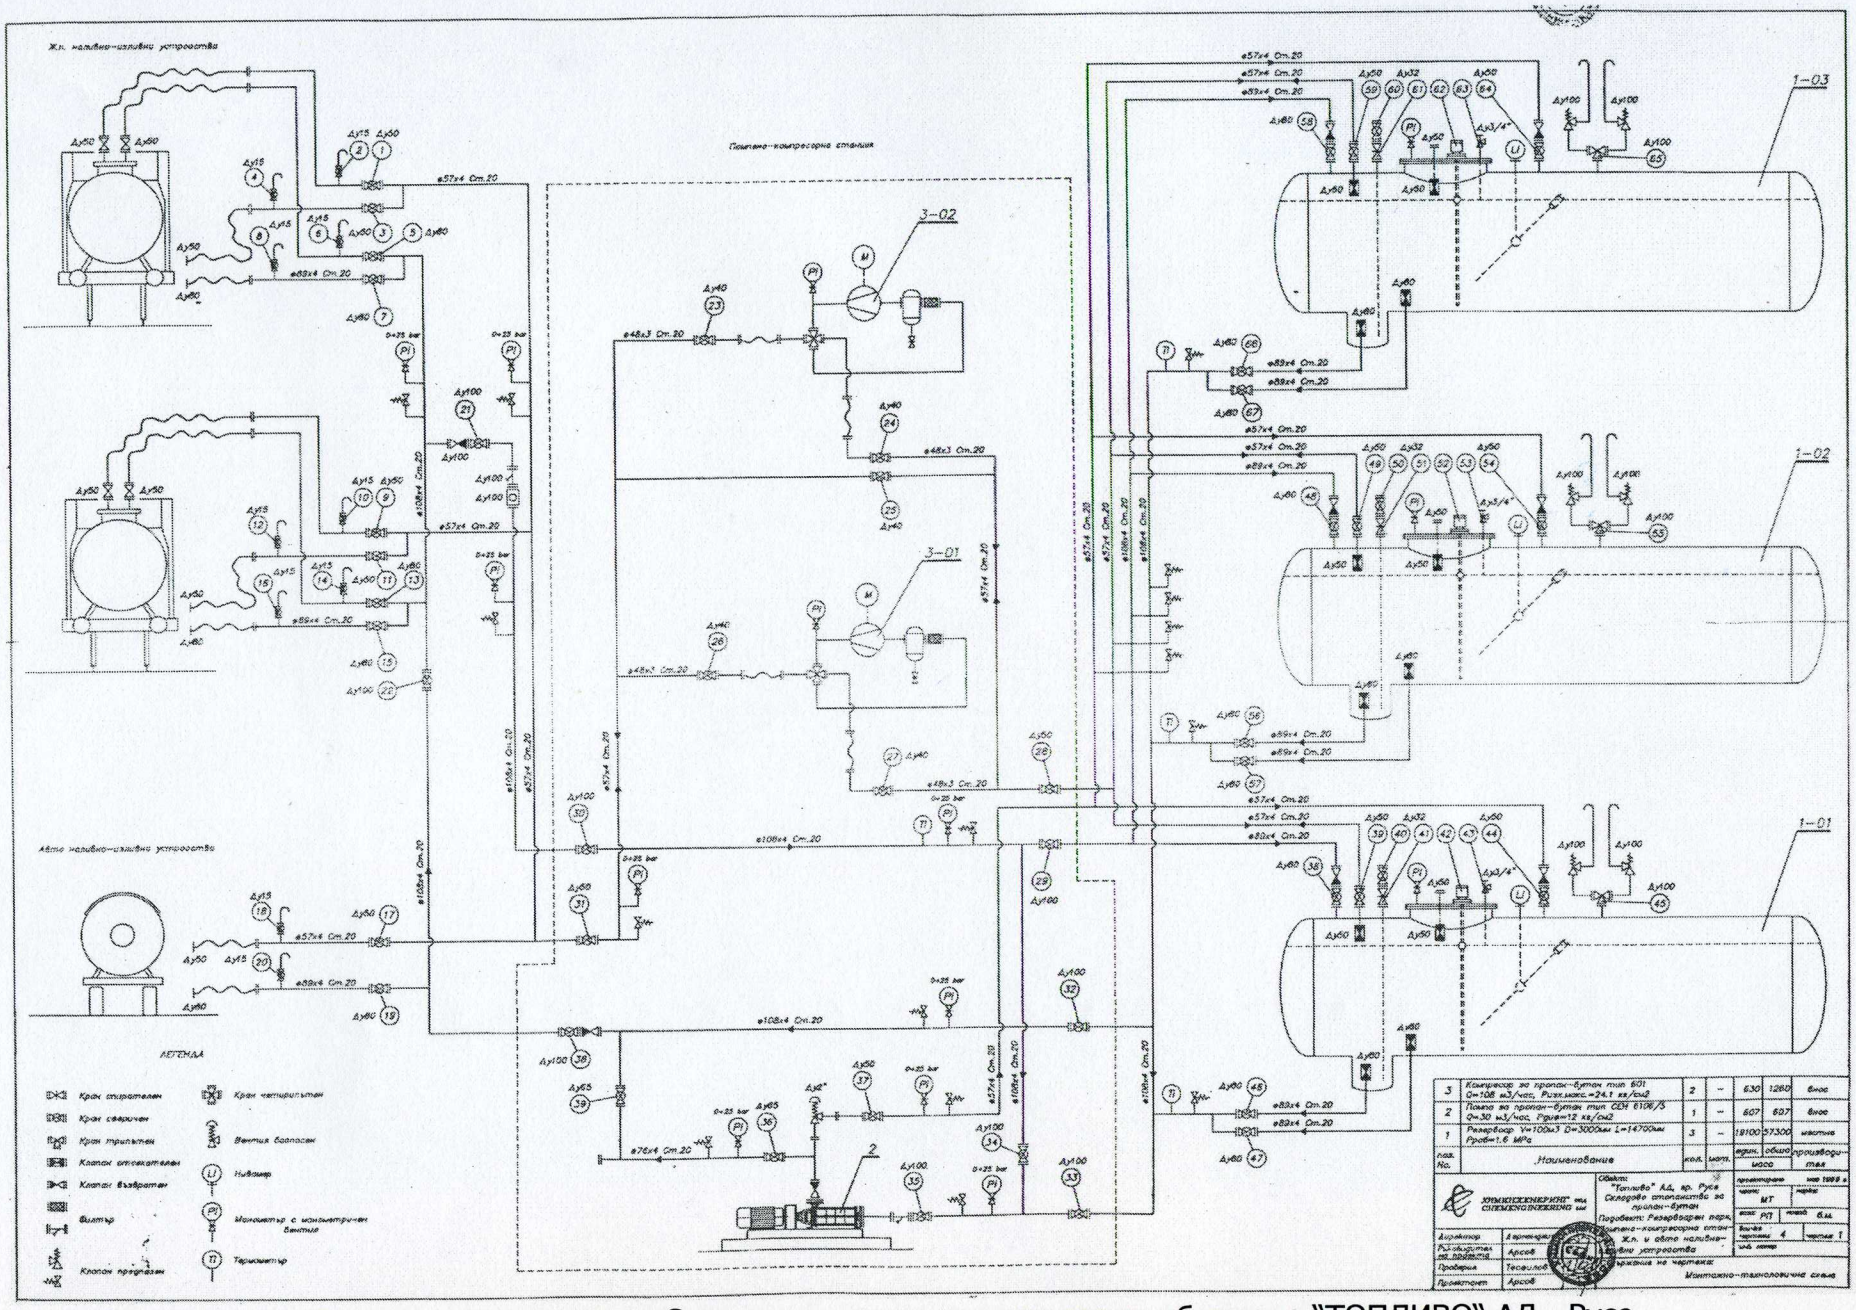

Приложение 2 Технологична схема на Складовото стопанство за пропан-бутан на "ТОПЛИВО" АД - Русе